


都道府県内における位置関係の図面

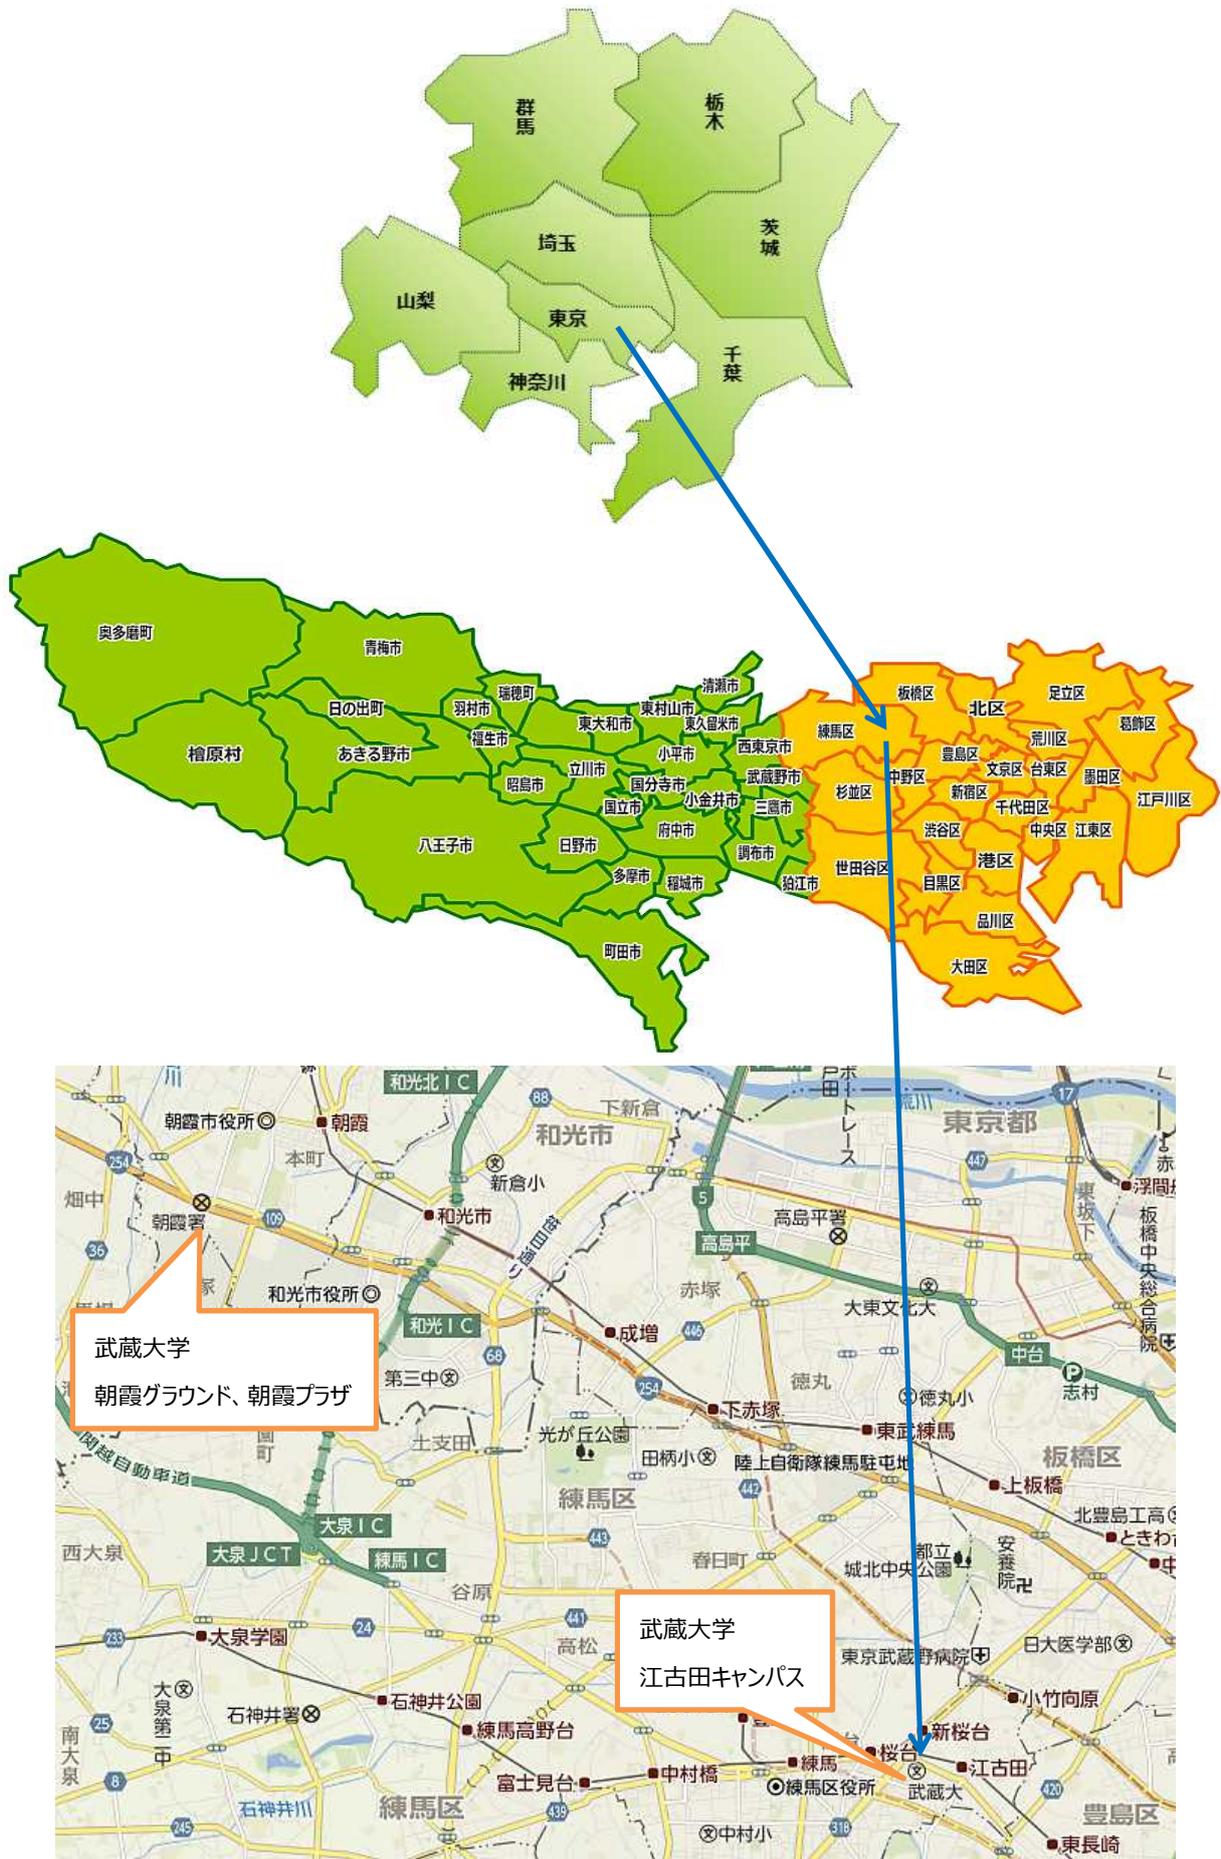

図面-1

最寄り駅からの距離や交通機関がわかる図面

武蔵大学 江古田キャンパス



〒176-8534 東京都練馬区豊玉上1-26-1

- 西武池袋線「江古田駅」より徒歩6分、「桜台駅」より徒歩8分
- 都営大江戸線「新江古田駅」より徒歩7分
- 東京メトロ副都心線、東京メトロ有楽町線「桜台駅」より徒歩5分
- 中野駅より関東バス江古田駅行「江古田」下車徒歩5分
- 高円寺駅より関東バス・国際興業バス赤羽駅行「豊玉北」下車徒歩5分
- 目白駅より都営バス練馬車庫行「武蔵大学前」下車徒歩0分

朝霞グラウンド、朝霞プラザ




〒351-0015 埼玉県朝霞市幸町3-15-3 (朝霞校地内)

- 西武池袋線「大泉学園駅」下車。
北口駅前より西武バス朝霞駅行「朝霞警察署前」下車徒歩3分
- 東武東上線・地下鉄有楽町線「朝霞駅」下車。
西武バス大泉学園行「朝霞警察署前」下車徒歩3分

団地関係図

自己所有	178,886.95㎡
借地	5,506.00㎡
計	184,392.95㎡

東京都練馬区豊玉上1丁目26番1号
(自己所有 71,679.00㎡)

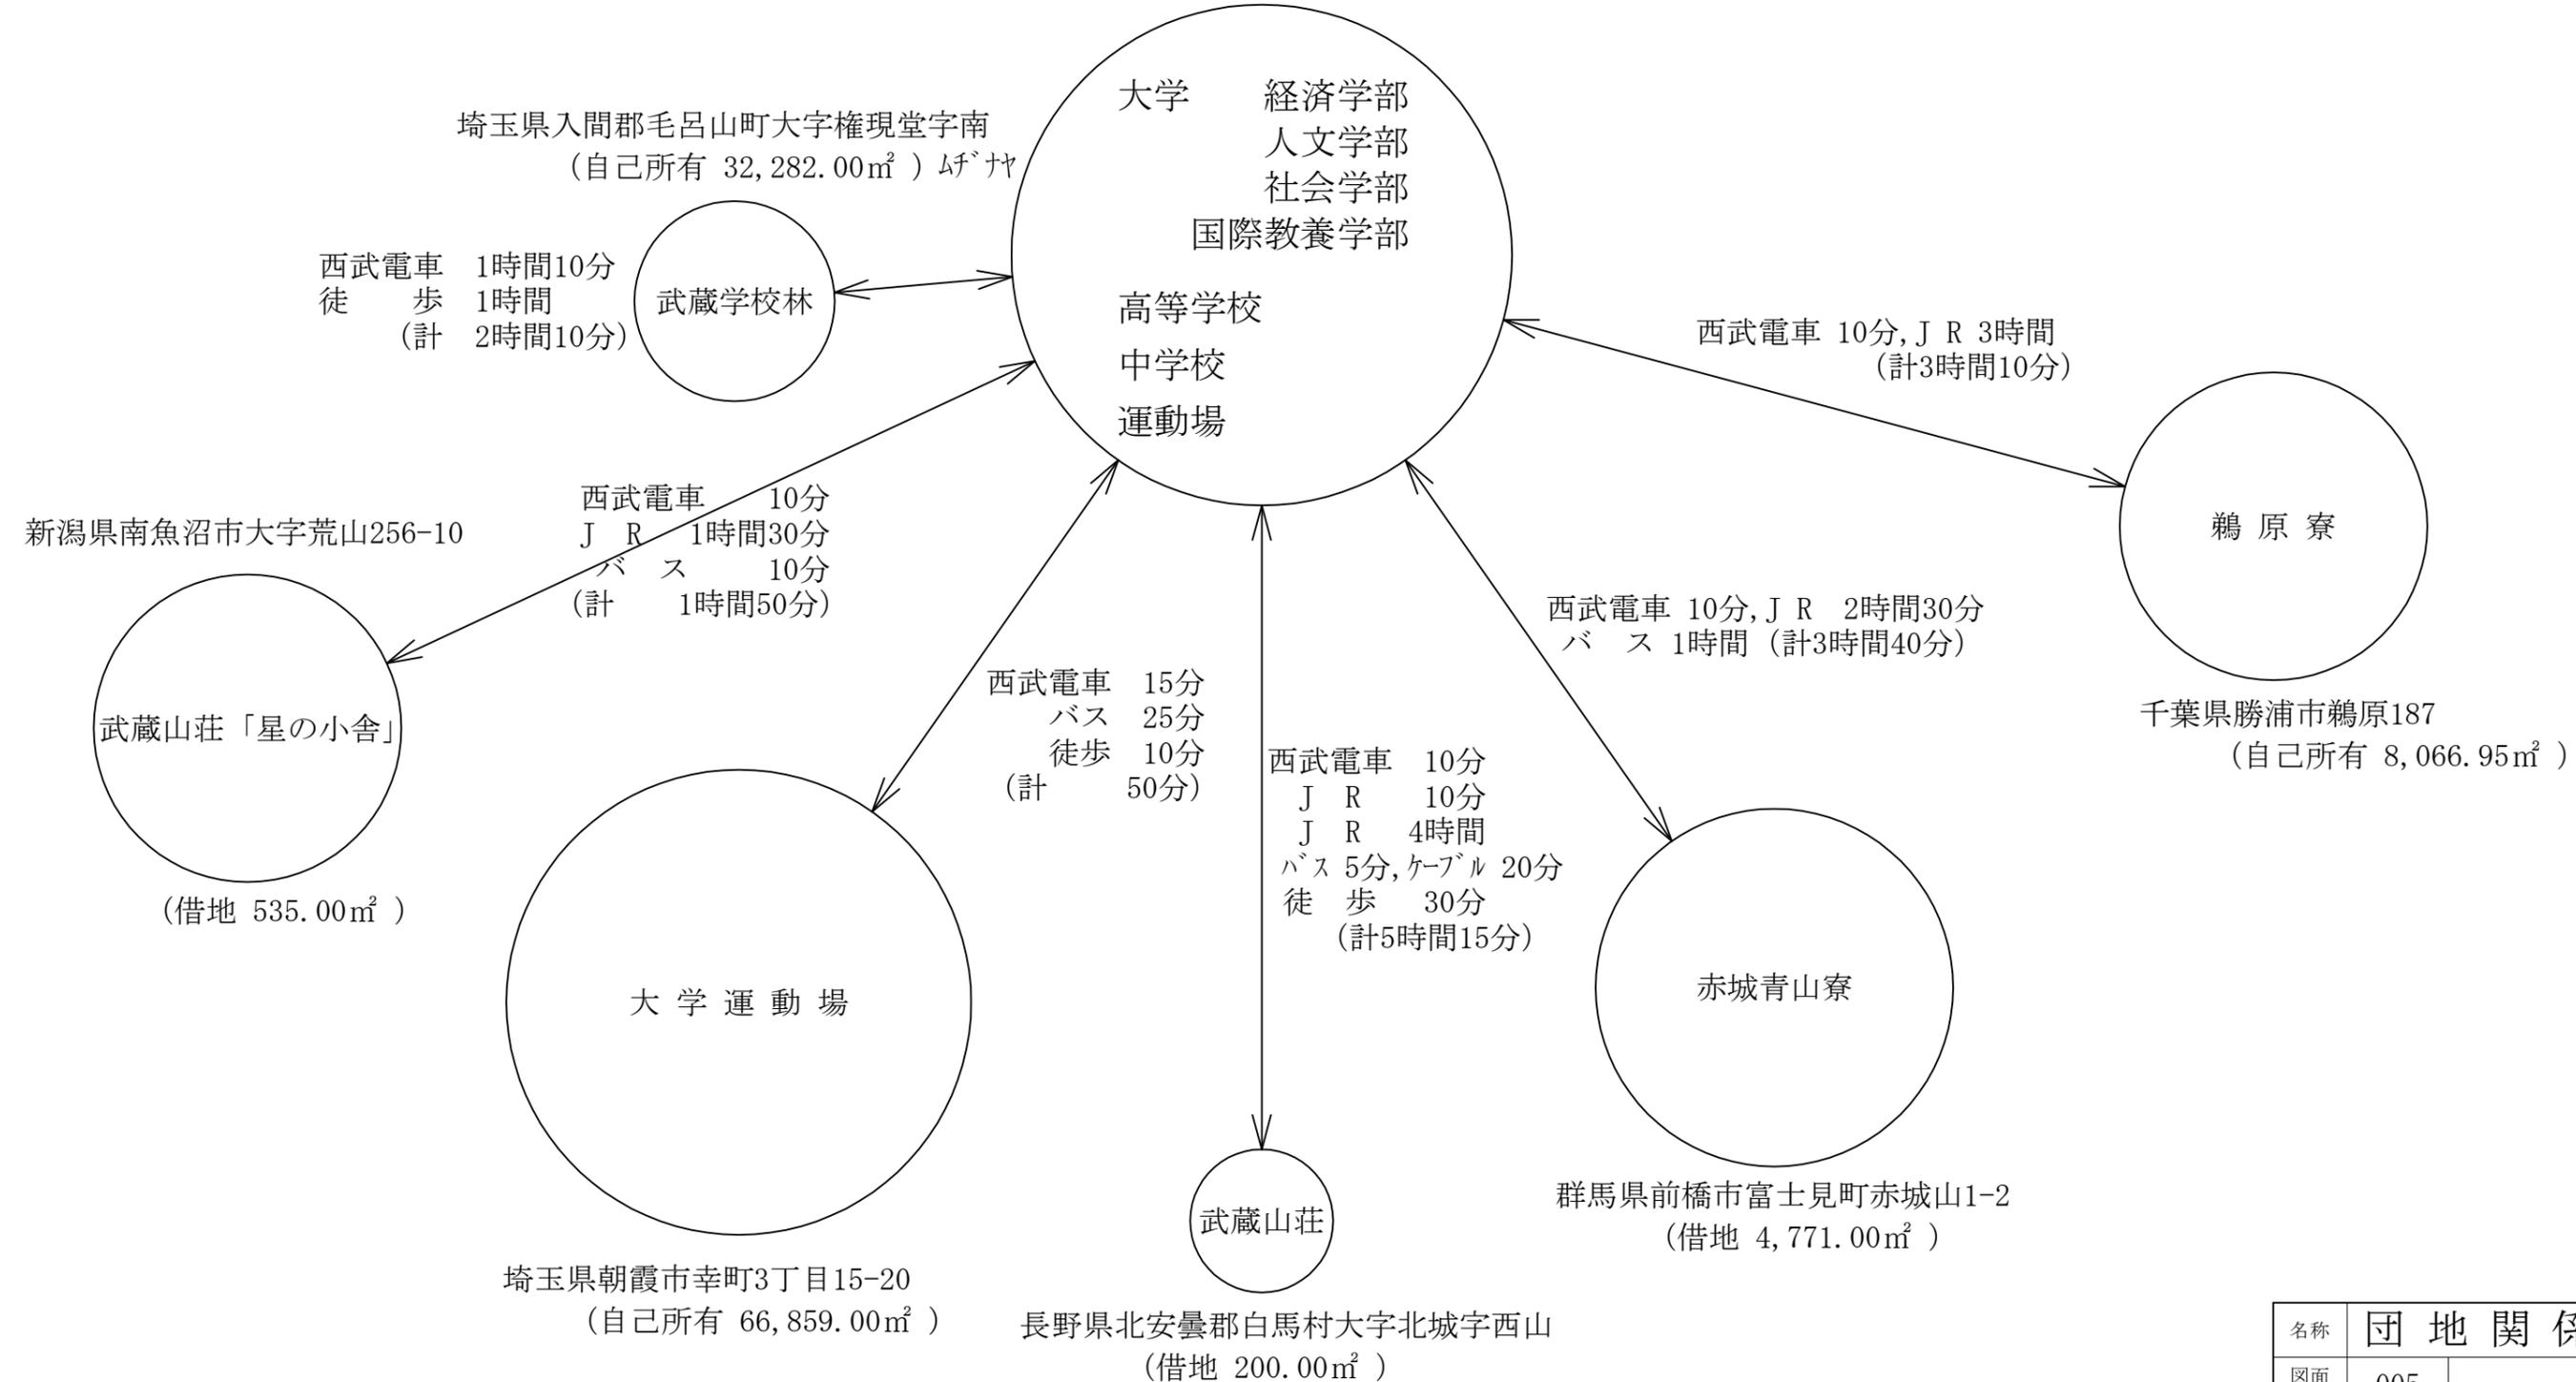

名称	団地関係図		
図面 No.	005		
縮尺		団地関係図	
日付	2025年 4月 1日		
学校法人 根津育英会武蔵学園			

校地面積集計表

区分	校地	専用		共用		共用する他の学校等の専用		合計
		内訳	計	内訳	計	内訳	計	
校舎敷地	江古田校地	31,627.86 m ²	31,627.86 m ²	0 m ²	0 m ²	16,228.21 m ²	16,228.21 m ²	47,856.07 m ²
運動場用地	江古田校地	0.00 m ²	63,521.83 m ²	19,377.45 m ²	19,377.45 m ²	3,709.48 m ²	3,709.48 m ²	86,608.76 m ²
その他	朝霞校地	63,521.83 m ²		0 m ²		0 m ²		
	江古田校地	0 m ²		736.00 m ²		0 m ²		
	朝霞校地	1,532.55 m ²		0 m ²		0 m ²		
	鶴原寮	0 m ²		8,066.95 m ²		0 m ²		
	赤城青山寮	0 m ²	1,532.55 m ²	4,771.00 m ²	46,590.95 m ²	0 m ²	0 m ²	48,123.50 m ²
	武蔵山荘	0 m ²		200.00 m ²		0 m ²		
	武蔵山荘「星の小舎」	0 m ²		535.00 m ²		0 m ²		
武蔵学校林	0 m ²		32,282.00 m ²		0 m ²			
合計		96,682.24 m ²		65,968.40 m ²		19,937.69 m ²		182,588.33 m ²


校舎面積集計表

符号	建物	延べ面積	内 校舎面積
1	大学1号館	4,955.44 m ²	4,955.44 m ²
2	大学2号館	2,295.51 m ²	2,295.51 m ²
3	大学3号館	5,131.50 m ²	5,007.54 m ²
4	大学4号館	984.98 m ²	604.00 m ²
5	大学5号館	1,504.19 m ²	1,504.19 m ²
6	大学6号館	1,572.08 m ²	1,572.08 m ²
7	大学7号館	4,109.48 m ²	3,157.77 m ²
8	大学8号館	10,081.67 m ²	10,081.67 m ²
9	大学9号館	2,109.59 m ²	2,109.59 m ²
10	大学10号館	5,573.13 m ²	4,135.77 m ²
11	大学11号館	3,272.32 m ²	3,272.32 m ²
12	大学図書館棟	4,965.01 m ²	4,965.01 m ²
13	教授研究棟	4,012.83 m ²	4,012.83 m ²
14	大学体育館	2,028.69 m ²	0.00 m ²
15	旧エネルギーセンター	374.72 m ²	374.72 m ²
16	大講堂	1,303.15 m ²	0.00 m ²
17	根津化学研究所	165.00 m ²	144.53 m ²
18	旧守衛所	54.06 m ²	54.06 m ²
19	守衛所	33.75 m ²	33.75 m ²
20	東門守衛所	6.70 m ²	6.70 m ²
21	分別作業倉庫	20.56 m ²	20.56 m ²
	小計	54,554.36 m ²	48,308.04 m ²
31	高中校舎	3,734.31 m ²	
32	高中校舎(西棟)	2,761.73 m ²	
33	高中理科・特別教室棟	5,865.00 m ²	
34	高中図書館棟	2,453.62 m ²	
35	高中体育館	2,465.37 m ²	
36	高中体育館等	151.92 m ²	
37	屋外便所	38.24 m ²	
38	高中陸上用具庫	12.28 m ²	
39	高中野球用具庫	12.58 m ²	
40	高中サッカー用具庫	8.88 m ²	
	小計	17,503.93 m ²	
	合計	72,058.29 m ²	

凡例

- 校舎敷地 専用
- 校舎敷地 共用する他の学校等の専用
- その他 共用
- 運動場用地 共用
- 運動場用地 共用する他の学校等の専用
- 校舎 48,308.04 m²

名称	江古田校地図	
図面	校舎、運動場等の	配置図
縮尺		
日付	2025年4月1日(完成年度)	
学校法人 根津育英会武蔵学園		

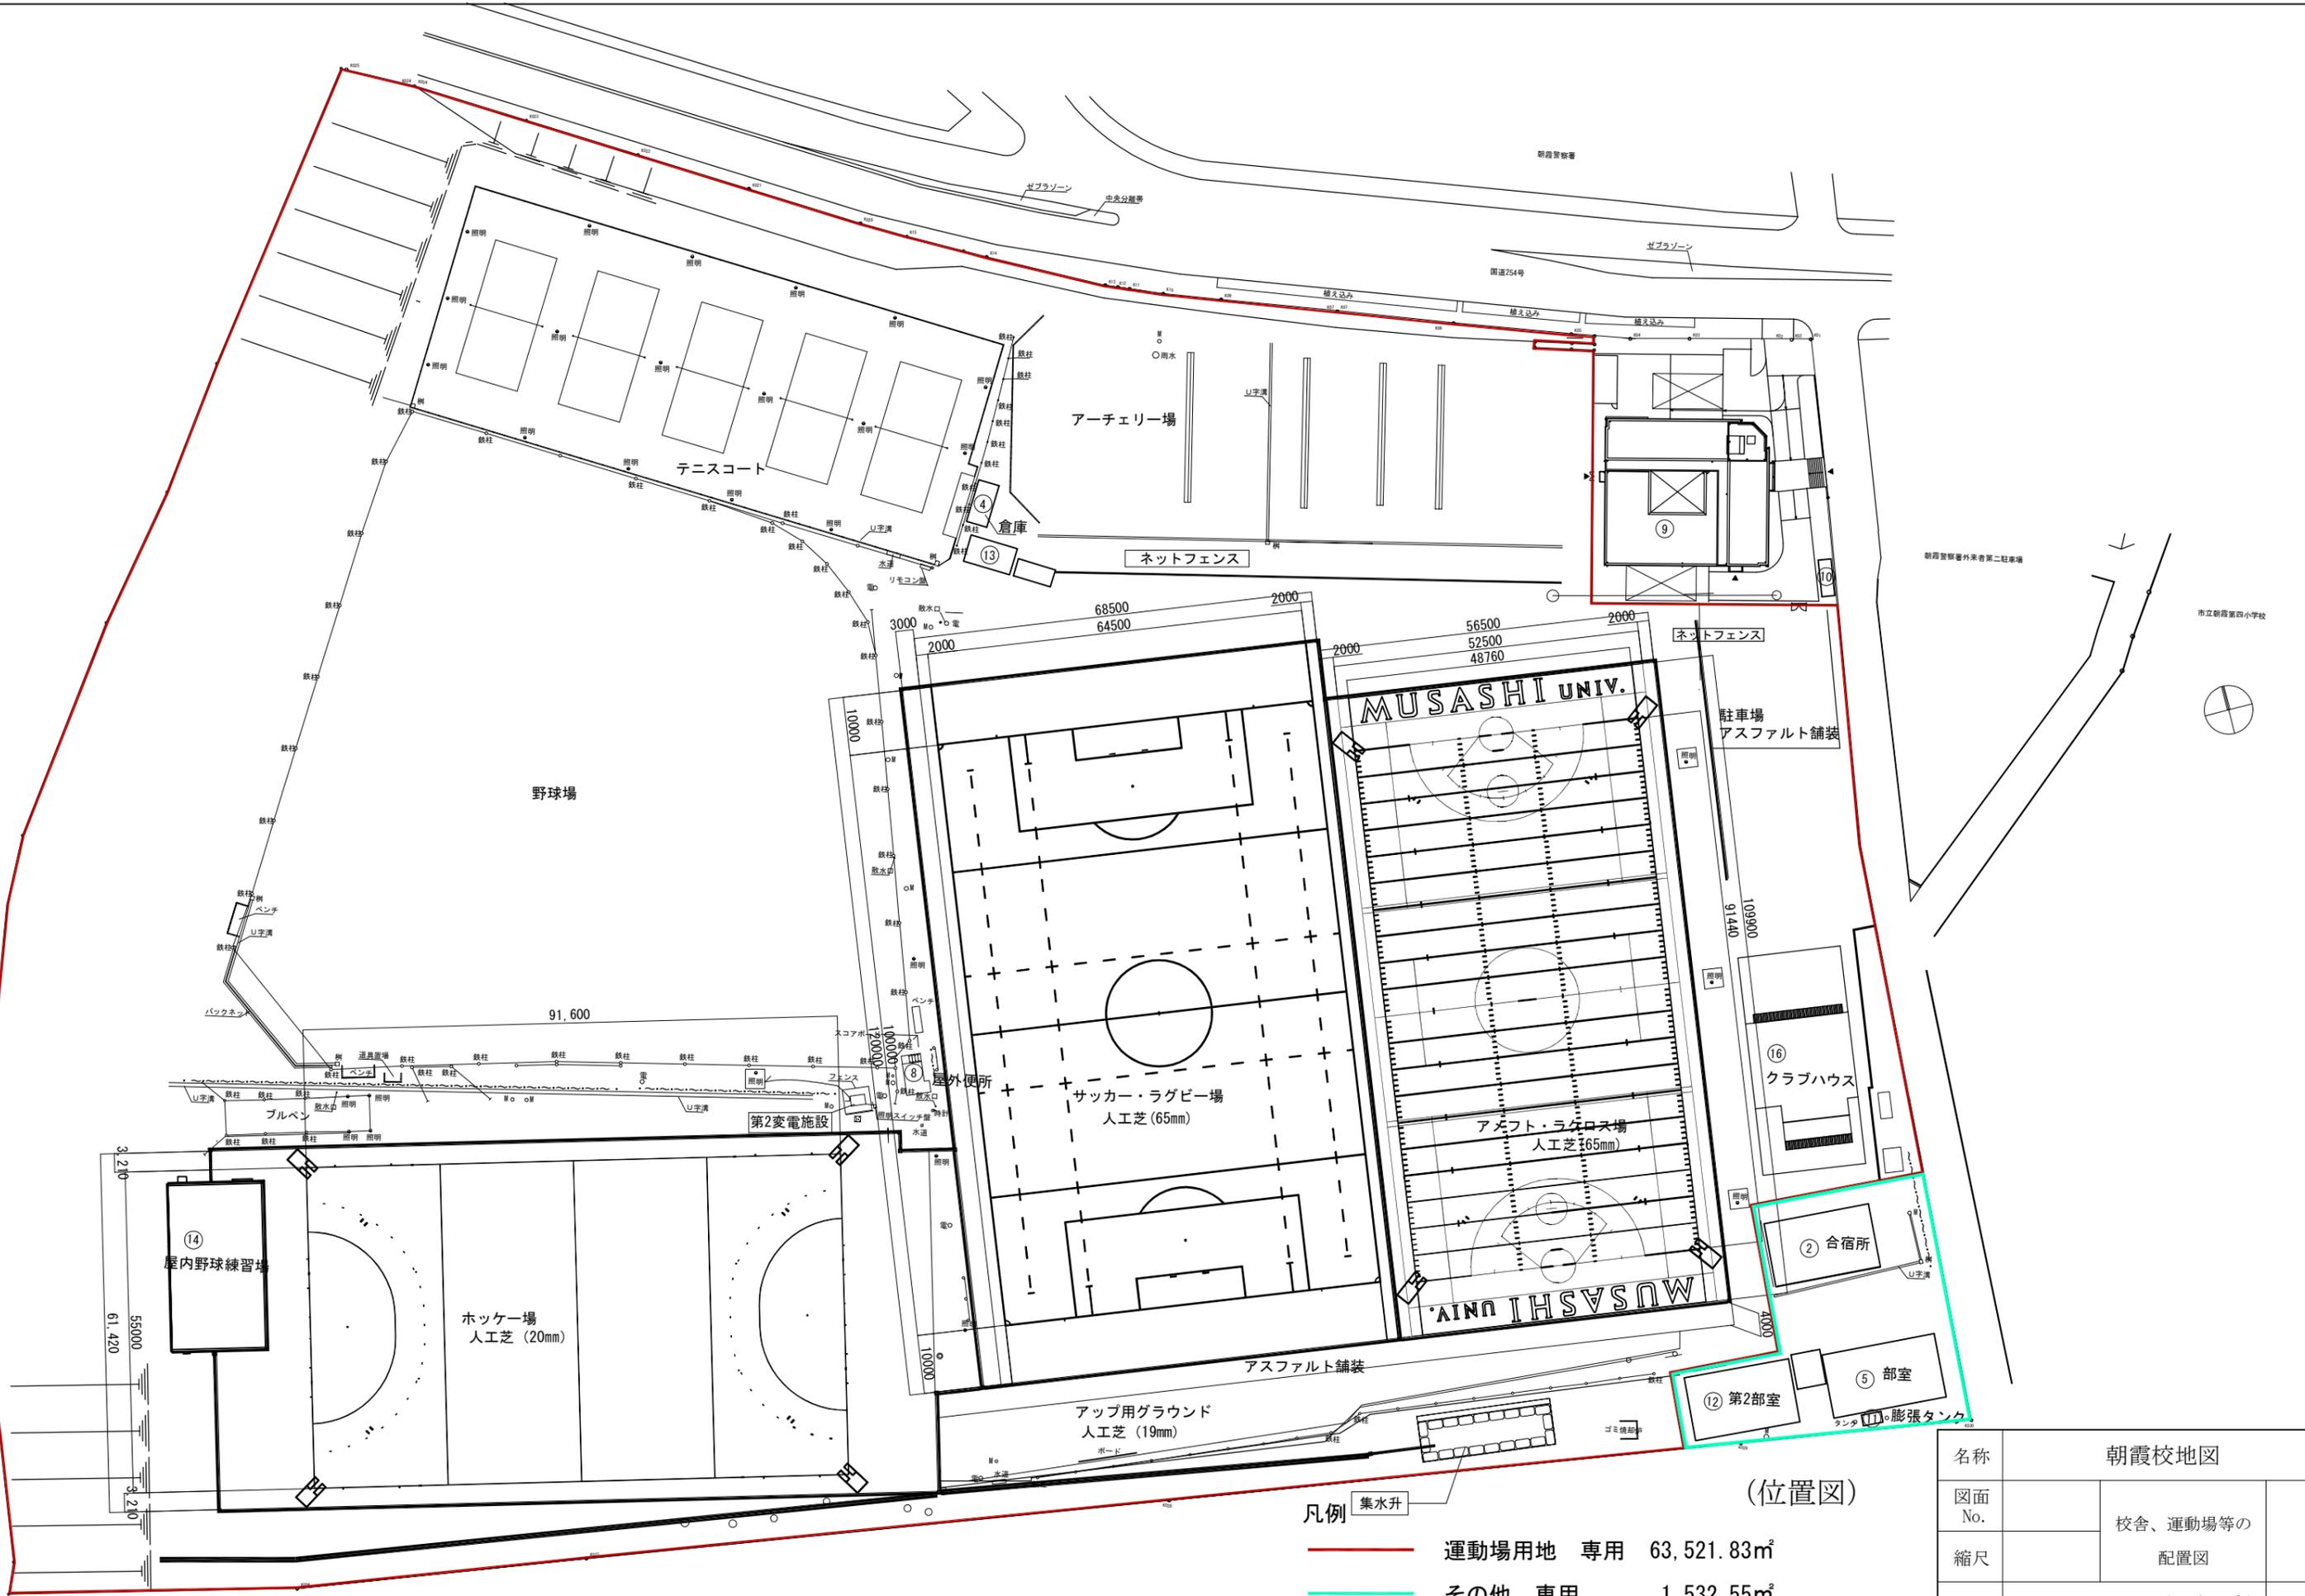

(位置図)

凡例	集水升	
— (Red line)	運動場用地 専用	63,521.83㎡
— (Green line)	その他 専用	1,532.55㎡
	計	65,054.38㎡

図面-5

名称	朝霞校地図	
図面 No.	校舎、運動場等の	配置図
縮尺		
日付	2025年 4月 1日 (完成年度)	
学校法人 根津育英会武蔵学園		

清海小学校

外房線

国道128号

至上総興津

至勝浦

管理人棟・布団倉庫

2F 更上楼

本館

医務室

賄人休憩室

鵜原寮

(南寮)

(北寮)

旧余志寮


余志寮




— その他 共用 8,066.95㎡

鵜原寮敷地

図面-6

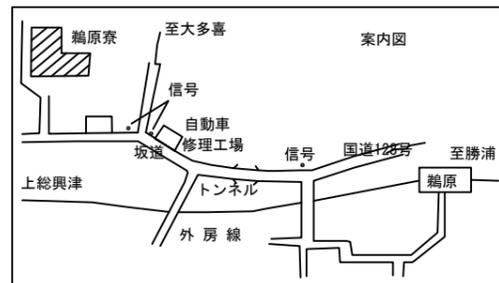


名称	鵜原寮 敷地図	
図面 No.		
縮尺		
日付	2025年 4月 1日 (完成年度)	
学校法人 根津育英会武蔵学園		

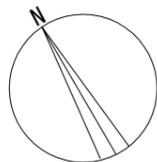

大 沼


番号	赤城青山寮建物配置図	延床面積
1	南 寮	694.71
2	北 寮	647.05
3	ボイラー室	21.95
4	自動車車庫	43.20
5	厨房補助員宿泊棟	35.04
	計	1,441.95

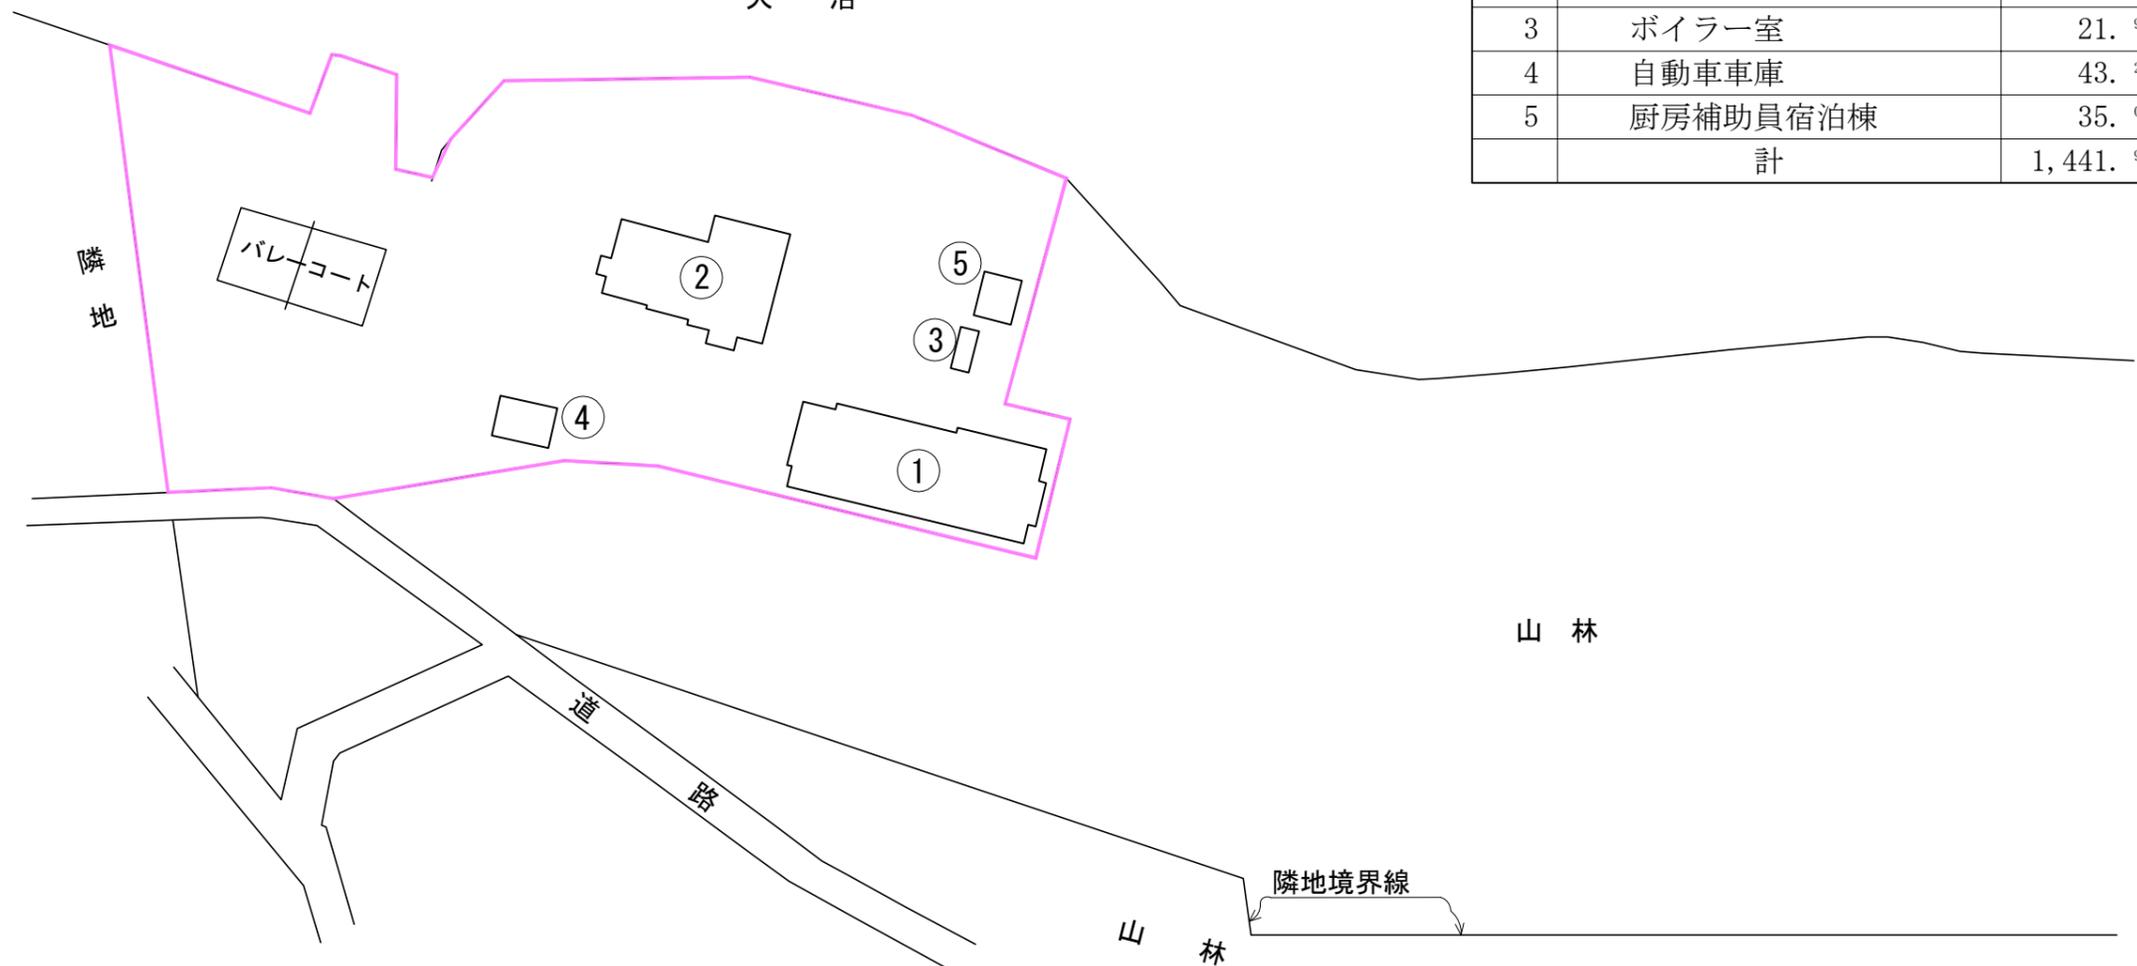

— その他 共用 4,771.0m²

赤城青山寮敷地（借地）

名称	赤城青山寮建物配置図	
図面 No.		
縮尺		
日付	2025年 4月 1日（完成年度）	
学校法人 根津育英会武蔵学園		

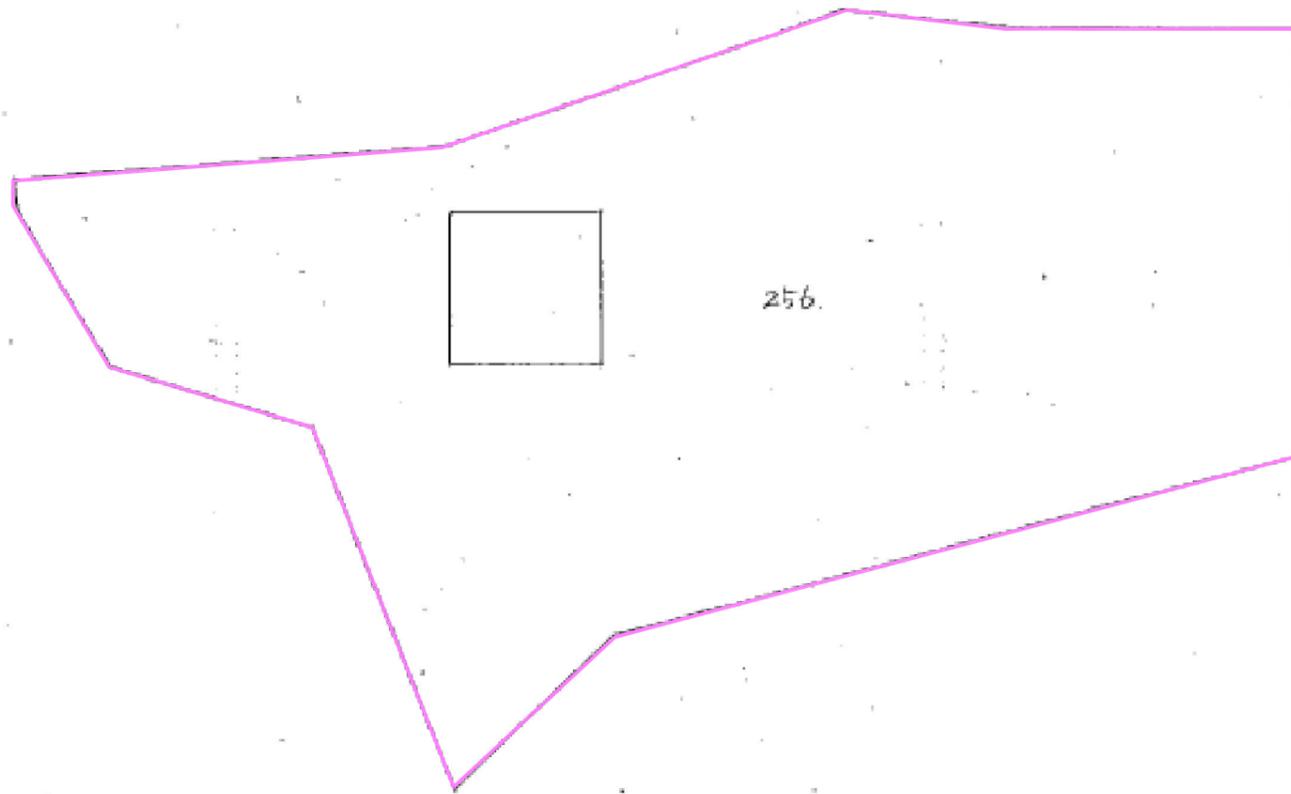

— その他 共用 535.00m²

武蔵山荘「星の小舎」敷地（借地）


名称	武蔵山荘「星の小舎」敷地図	
図面 No.		
縮尺		
日付	2025年 4月 1日（完成年度）	
学校法人 根津育英会武蔵学園		



山 荘

敷地面積（借地）は200㎡であり、
境界の線引きはない。

名称	武蔵山荘（長野県白馬）	
図面 No.		
縮尺		
日付	2025年 4月 1日（完成年度）	
学校法人 根津育英会武蔵学園		

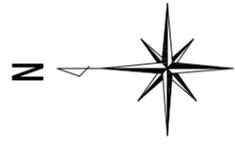

161

162

— その他 共用
32,282.00㎡

武蔵学校林敷地

山林

名称	武蔵学校林	
図面 No.		
縮尺		
日付	2025年 4月 1日 (完成年度)	
学校法人 根津育英会武蔵学園		

図面-10